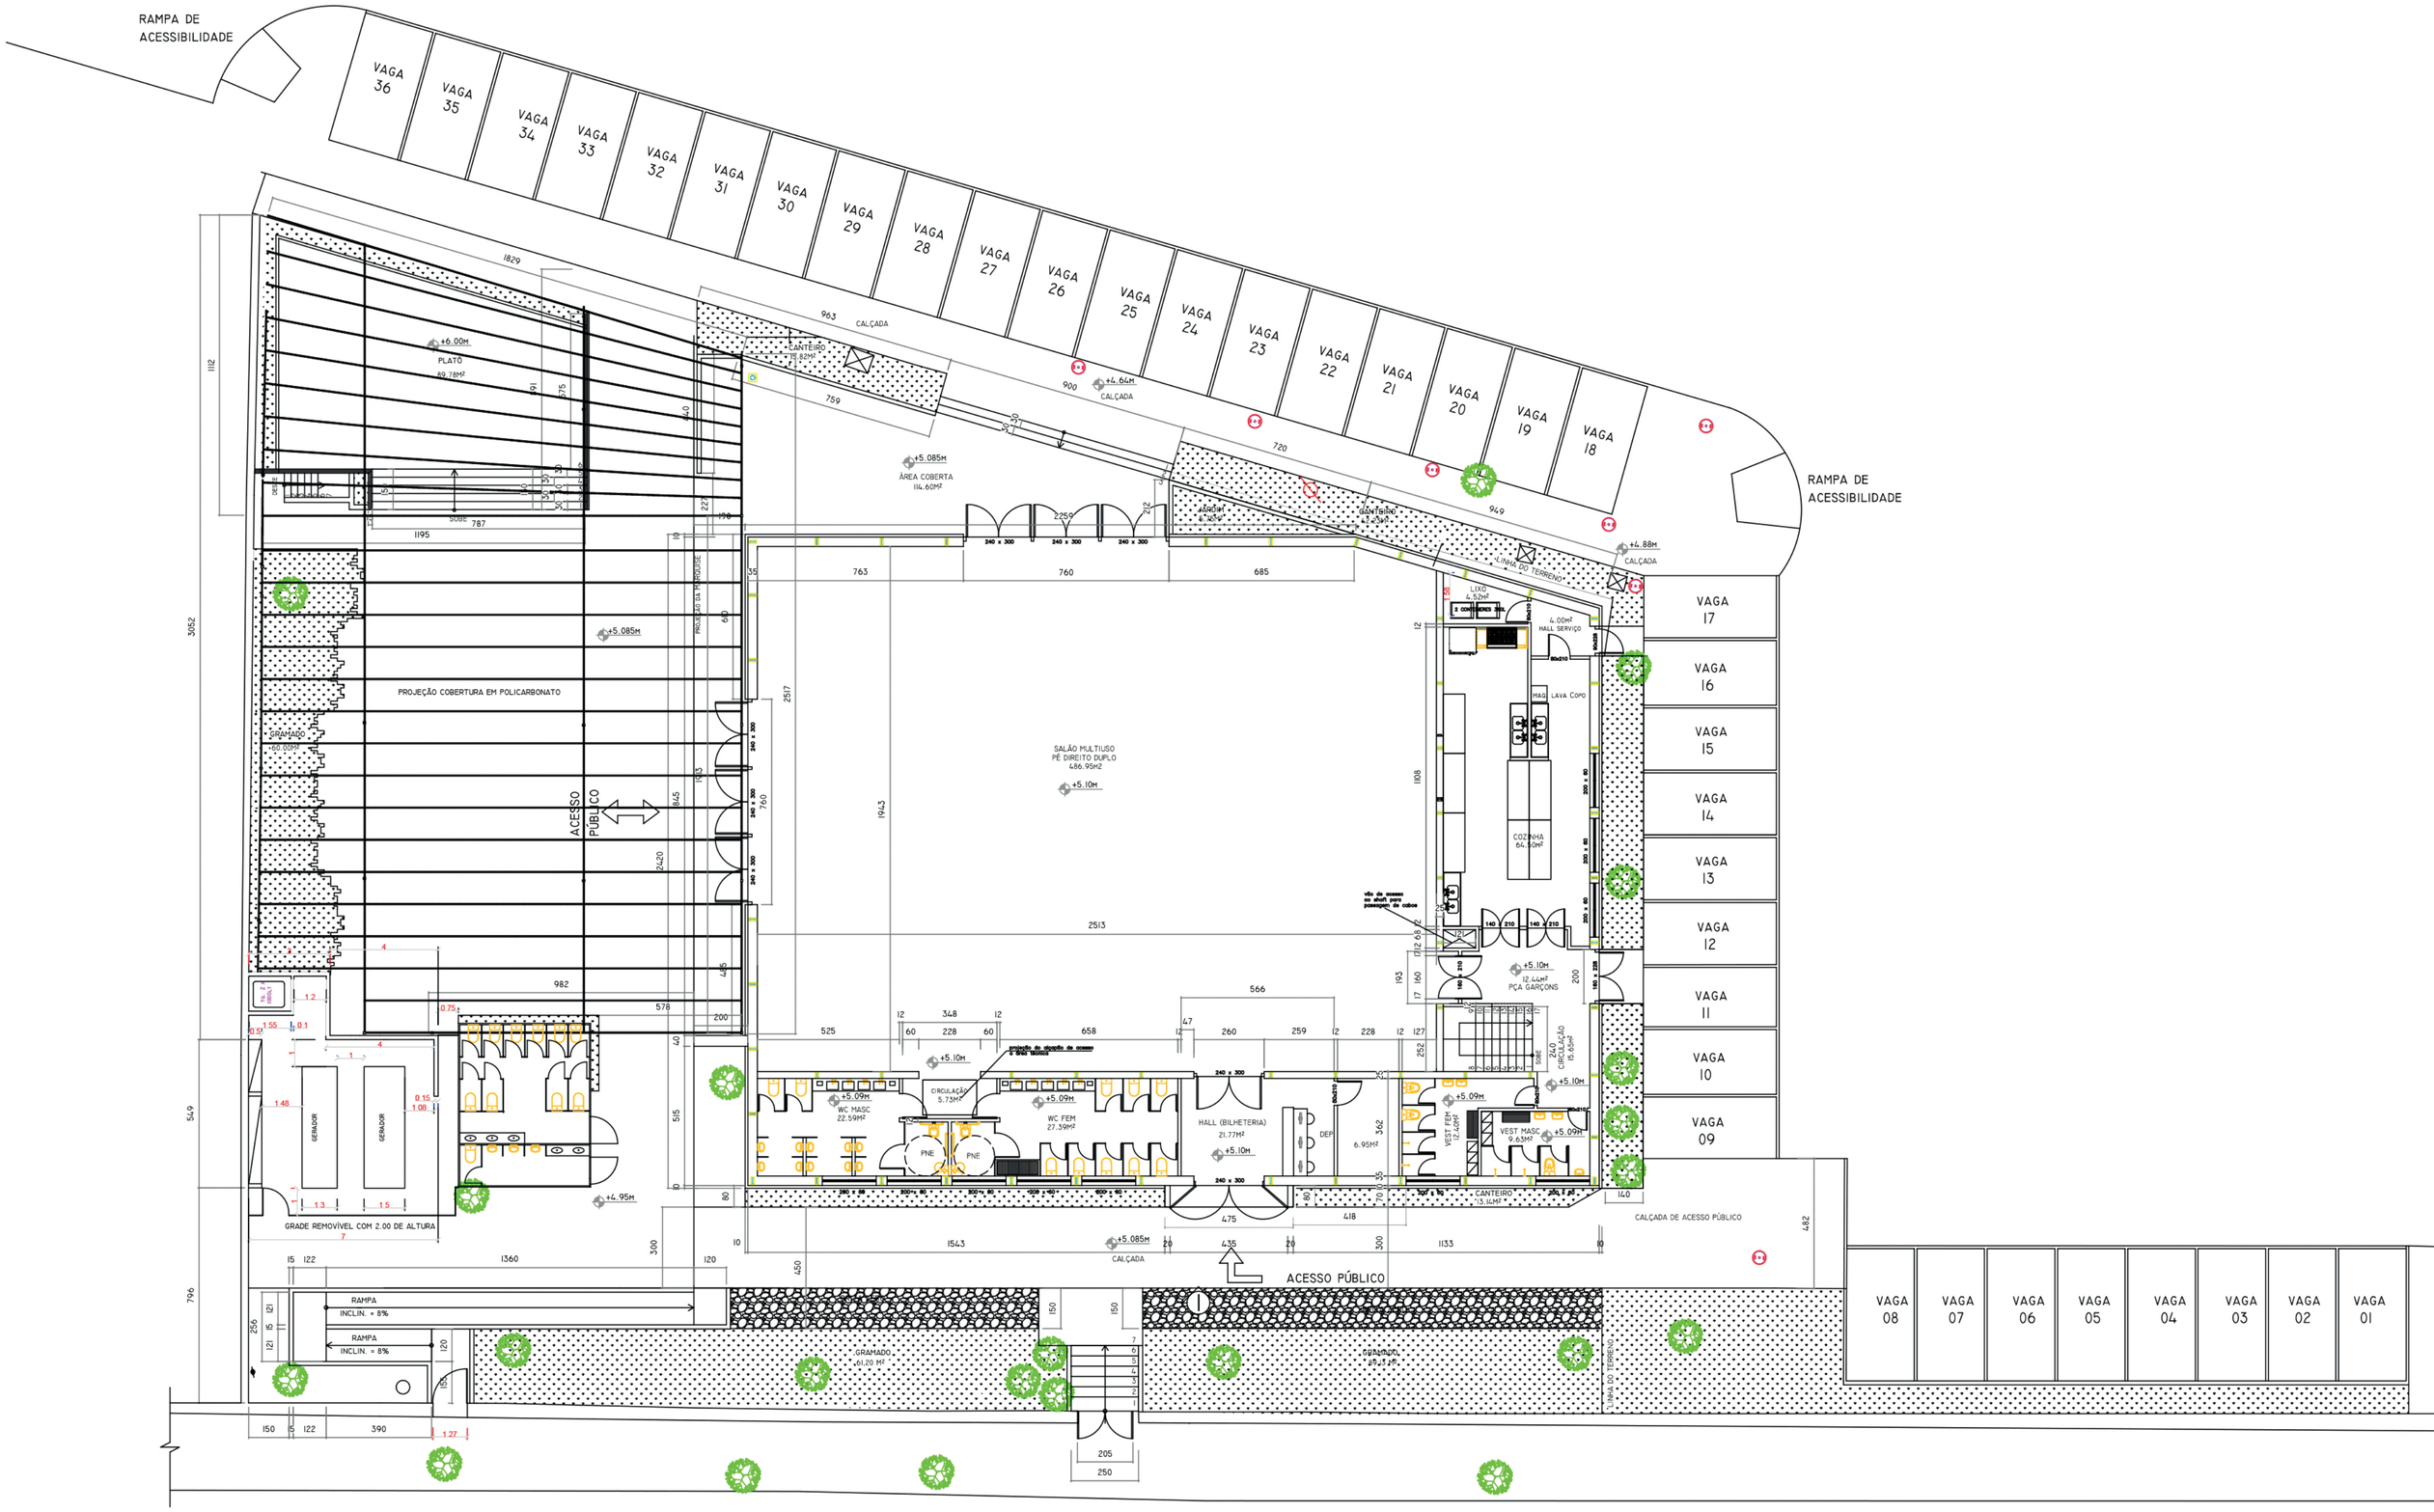

RUA JARDIM BOTÂNICO

CLIENTE: EXC		oficinap:ar PROJETOS DE ARQUITETURA	
ENDEREÇO: JOCKEY - JARDIM BOTÂNICO - RIO DE JANEIRO / RJ		Rua Marquês de São Vicente, 456 Gávea - Rio de Janeiro - RJ info@oficinapar.com.br www.oficinapar.com.br tel/ fax. 21 2239.5688	
TÍTULO: PLANTA BAIXA - LAYOUT 1º PAVIMENTO	ETAPA: PROJETO EXECUTIVO	ESCALA: 1/100	Nº DESENHO: 01
	DESENHO: OFICINAP:AR	DATA: 30/11/2018	