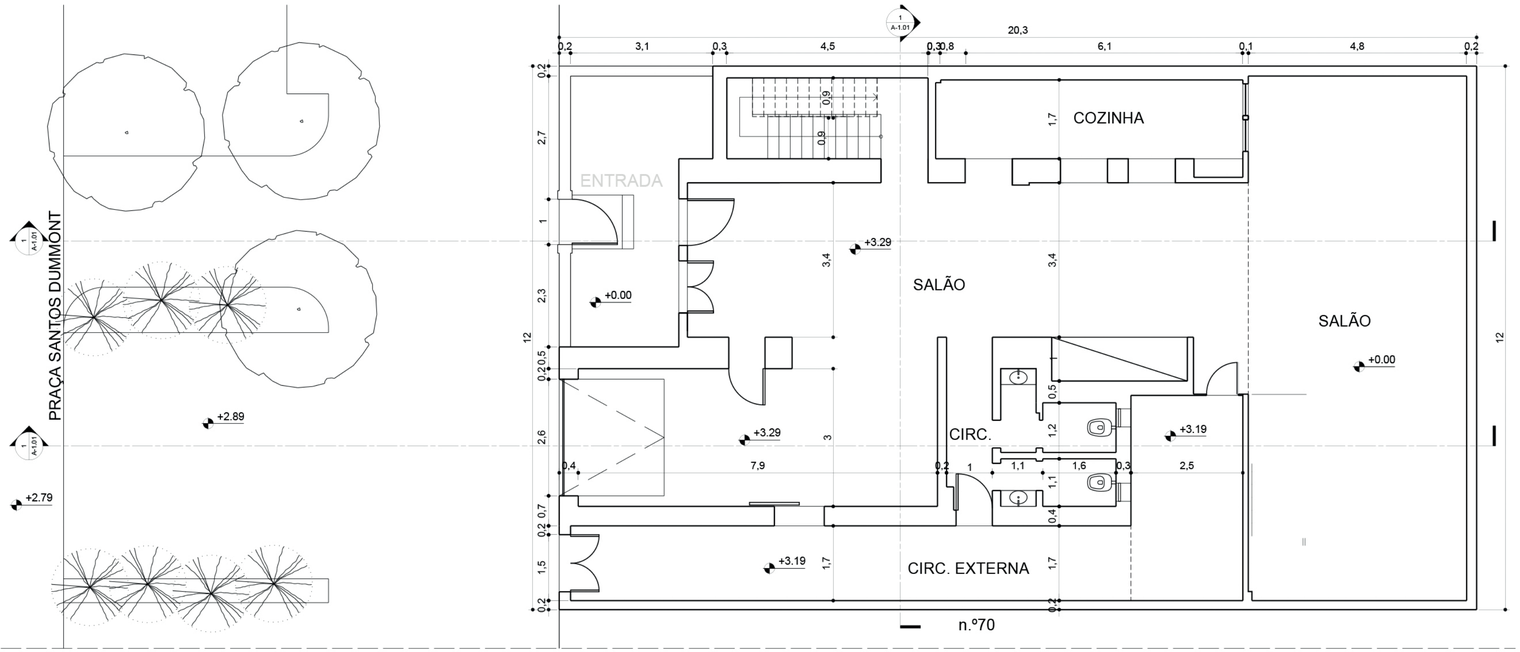

02 PLANTA BAIXA 1º PAVIMENTO
ESCALA 1:75

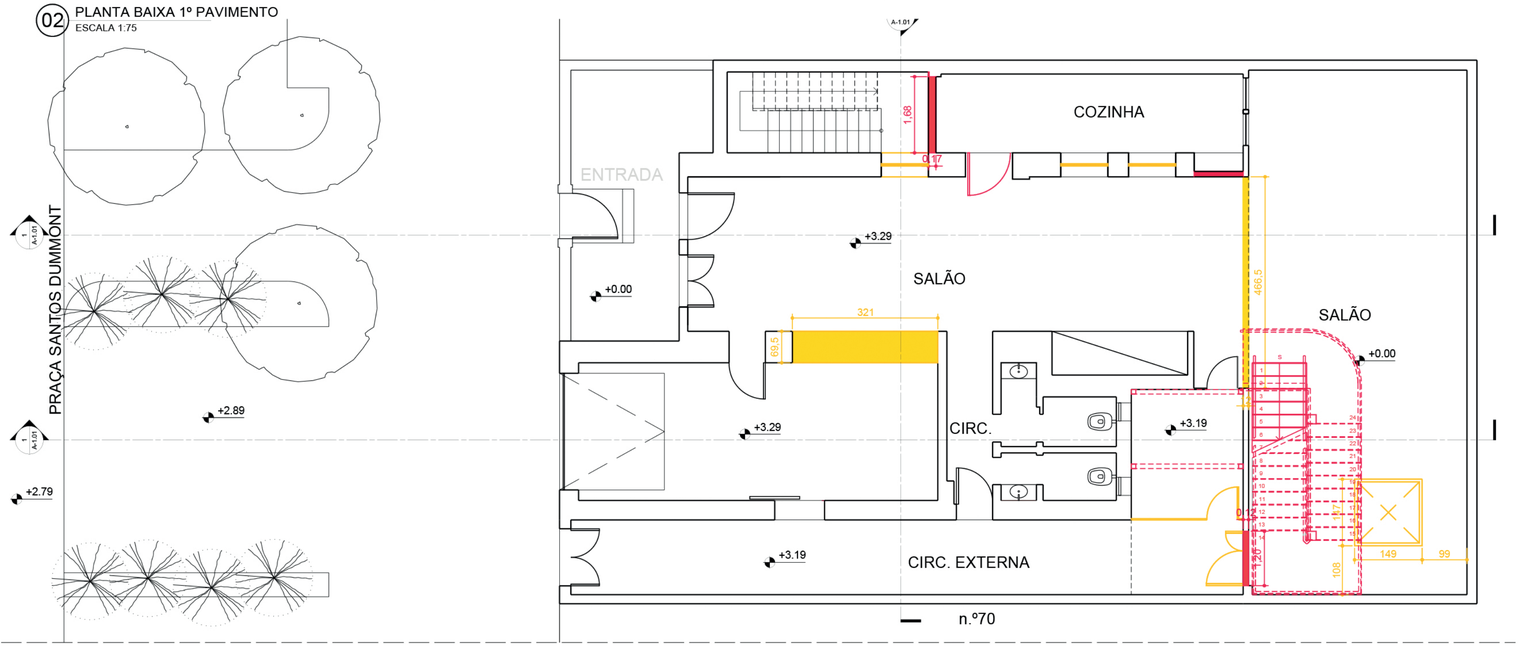

n.º70

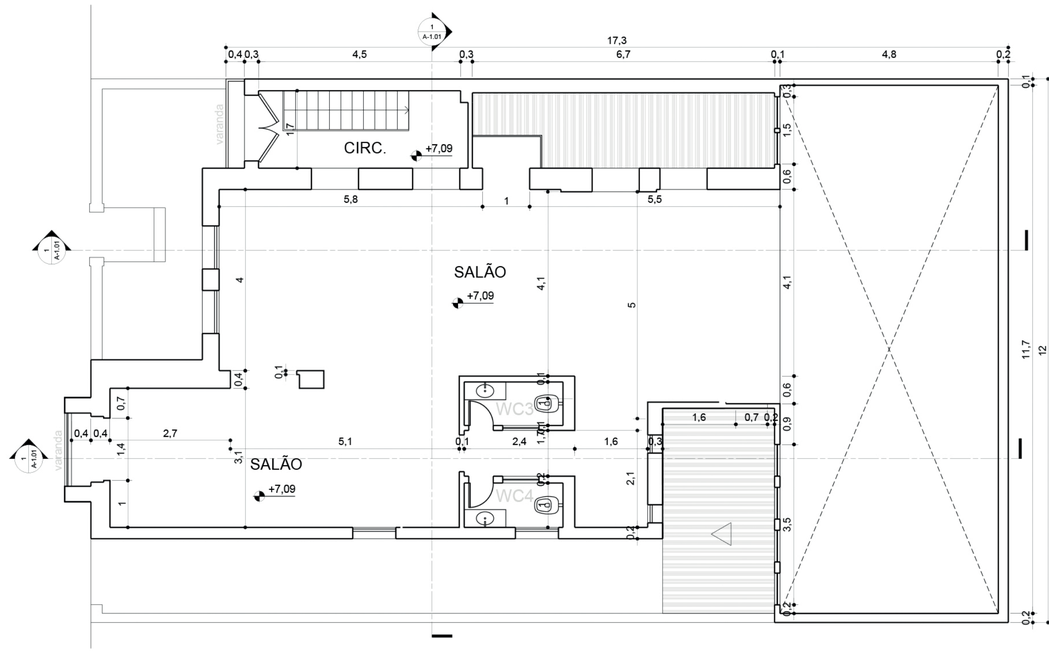

03 PLANTA BAIXA 2º PAVIMENTO
ESCALA 1:75

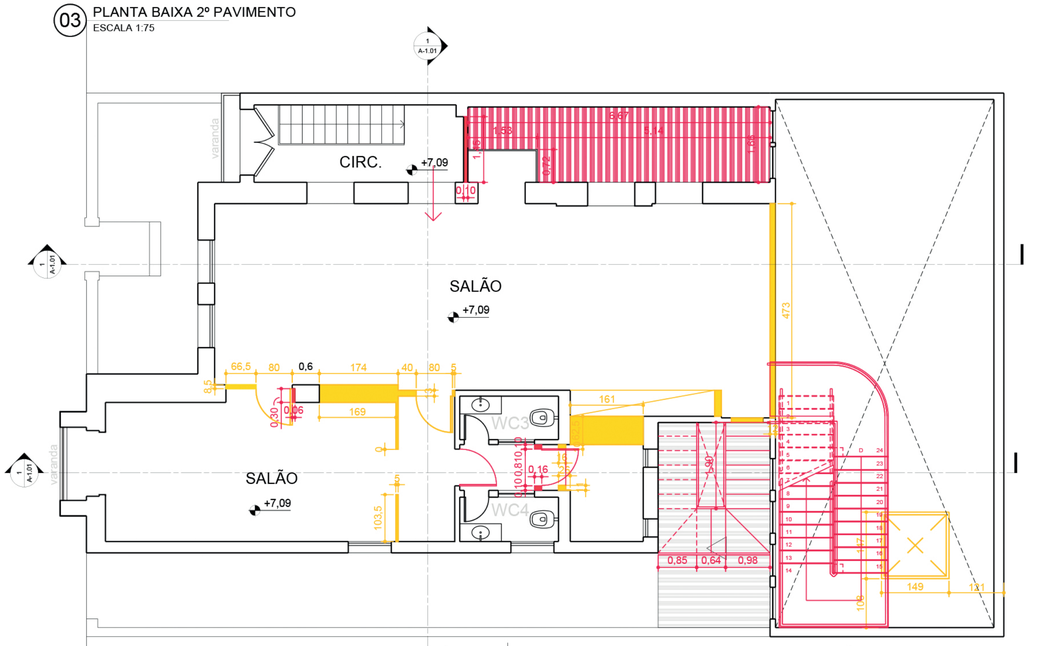

n.º70