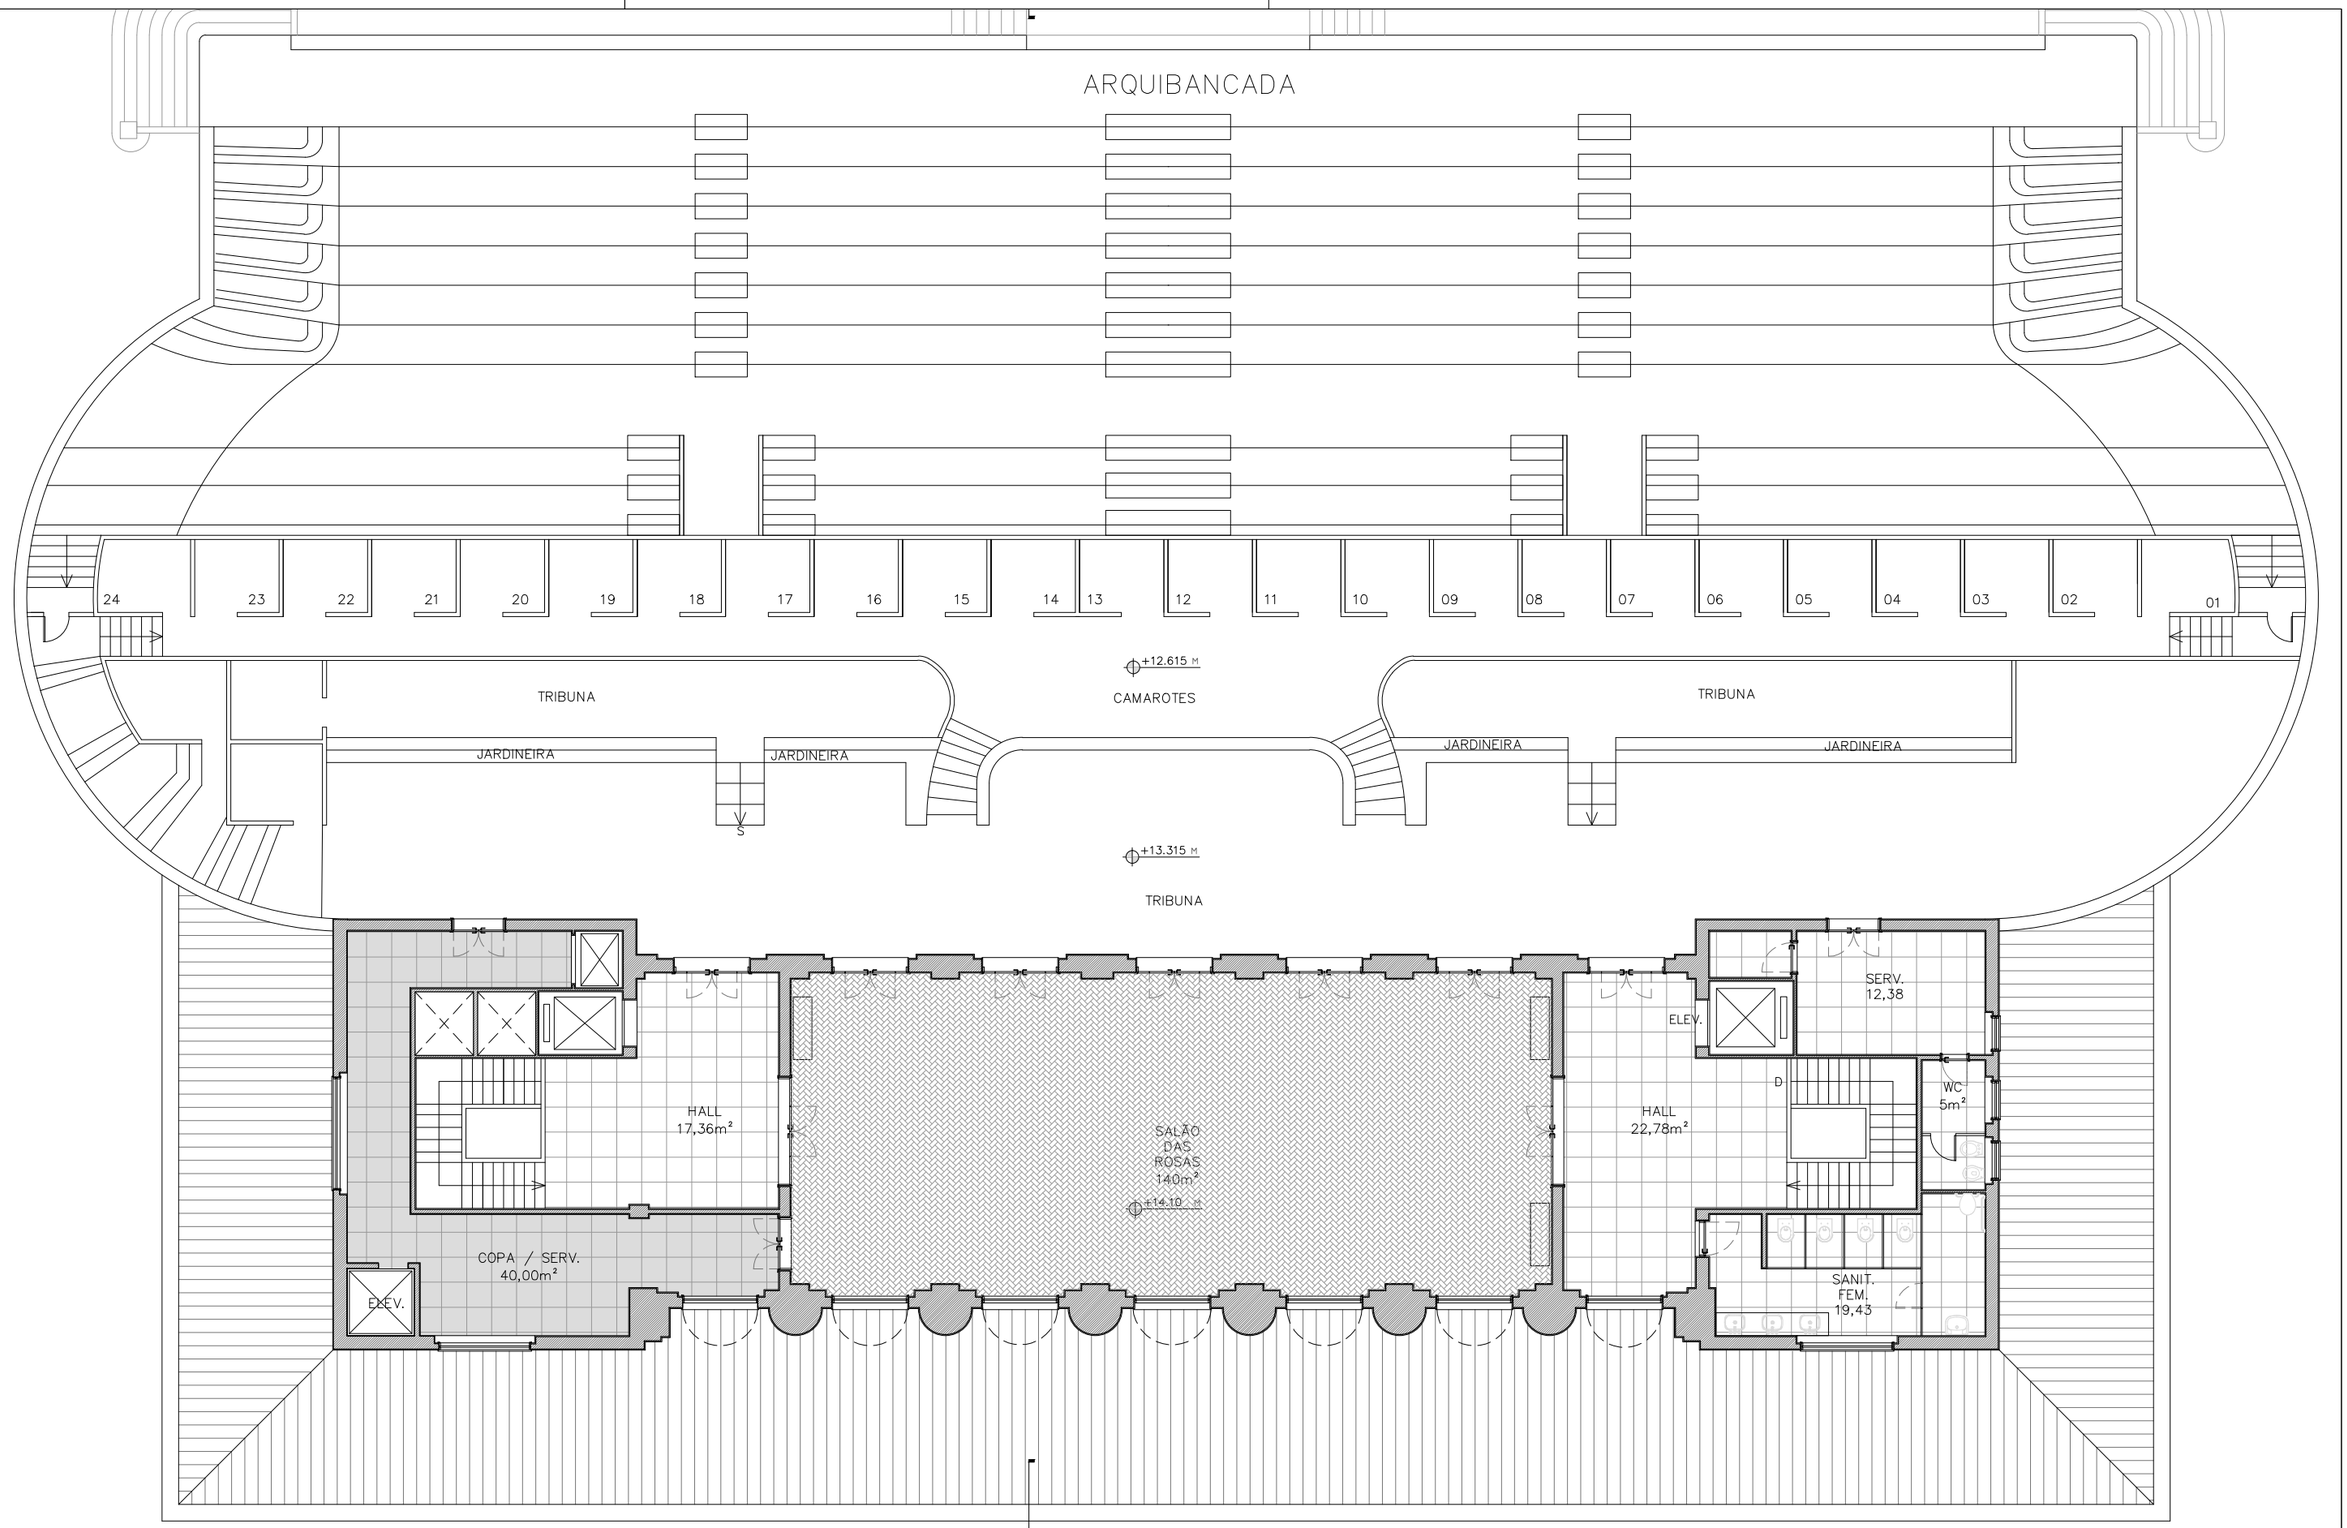

LEGENDA

ÁREA PARA LOCAÇÃO

JOCKEY CLUB BRASILEIRO

TÍTULO DO DESENHO

PLANTA BAIXA 3º PAVIMENTO
TRIBUNA SOCIAL

LOCAL
HIPÓDROMO

FASE
ÁREA P/ LOCAÇÃO

DESENHISTA
ANDRÉ SALLES

ESCALA
SEM ESCALA

DATA
08/02/2021

PRANCHA
03 / 04